

Выполнение работ по посадке на генеральный план модуля с котлом на МВТ с расходным складом топлива, навеса для хранения и приготовления щепы дополнительного объема топлива, БКТПБ и другого оборудования в соответствии с действующими нормами, противопожарными разрывами по объекту «Реконструкция котельной микрорайона Тексер г.Барановичи с увеличением мощности и установкой котлов на МВТ (6 МВт)».

Раздел 05/11-01-00-ГП «Трёхмерное моделирование объектов генерального плана»

ООО "Эффективный проект"

Директор

В.В. Тавкин


Главный инженер проекта

Д.А. Карапетян



СОГЛАСОВАНО

Инв. N подл. Подпись и дата
Взам. инв. N

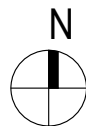

Изм.	Колич.	Лист	№ док.	Подпись	Дата
ГИП		Карапетян			12.15
Архитектор		Петренко			12.15
Н. контр		Тавкин			12.15

№05/11-01-00-ГП

Реконструкция котельной микрорайона Тексер г.Барановичи с увеличением мощности и установкой котлов на МВТ (6МВт)

Трехмерное моделирование объектов генерального плана

Стадия	Лист	Листов
АЭ	3	

Ситуационная схема

ООО "Эффективный проект"

СОГЛАСОВАНО

Инв. N подл. Подпись и дата
Взам. инв. N



Экспликация зданий и сооружений		
№ по ГП	Наименование	Примечания
1	Модуль Мини-ТЭЦ	Проект.
2	Навес	Проект.
3	Блочная комплектная трансформаторная подстанция в бетонном корпусе (БКТПБ)	Проект.
4	Котельная (существующая)	Реконстр.
5	Парковка для транспорта сотрудников (на 3 м.места)	Проект.
6	Площадка для мусоросборников (на 2 контейнера)	Проект.



						№05/11-01-00-ГП			
						Реконструкция котельной микрорайона Тексер г.Барановичи с увеличением мощности и установкой котлов на МВТ (6МВт)			
Изм.	Колич.	Лист	№ док.	Подпись	Дата	Трехмерное моделирование объектов генерального плана	Стадия	Лист	Листов
ГИП		Карапетян			12.15		АЭ	4	
Архитектор		Петренко			12.15				
Н. контр		Тавкин			12.15	Схема генплана	ООО "Эффективный проект"		

СОГЛАСОВАНО

Инв. N подл. Подпись и дата
Взам. инв. N



Реконструкция котельной микрорайона Тексер г.Барановичи с увеличением мощности и установкой котлов на MBT (6MBт)				Стадия	Лист	Листов
				АЭ	5	
ГИП	Карапетян	12.15	Визуализация. Общий вид комплекса	ООО "Эффективный проект"		
Архитектор	Петренко	12.15				
Н. контр	Тавкин	12.15				

СОГЛАСОВАНО

Инв. N подл	Подпись и дата	Взам. инв. N



Реконструкция котельной микрорайона Тексер г.Барановичи с увеличением мощности и установкой котлов на MBT (6MBт)				Стадия	Лист	Листов
ГИП	Карапетян		12.15	АЭ	6	
Архитектор	Петренко		12.15	Визуализация. Общий вид комплекса		
Н. контр	Тавкин		12.15			
				ООО "Эффективный проект"		
				Актуальная дата документа 09.12.2015		




Реконструкция котельной микрорайона Тексер г.Барановичи с увеличением мощности и установкой котлов на МВТ (6МВт)				Стадия	Лист	Листов
				АЭ	8	
ГИП	Карапетян	12.15	Визуализация. Общий вид комплекса	ООО "Эффективный проект"		
Архитектор	Петренко	12.15				
Н. контр	Тавкин	12.15				

СОГЛАСОВАНО

Инв. N подл. Подпись и дата
Взам. инв. N



Реконструкция котельной микрорайона Тексер г.Барановичи с увеличением мощности и установкой котлов на MBT (6MBт)				Стадия	Лист	Листов
				АЭ	9	
ГИП	Карапетян		12.15	Визуализация		
Архитектор	Петренко		12.15			
Н. контр	Тавкин		12.15			
				ООО "Эффективный проект"		

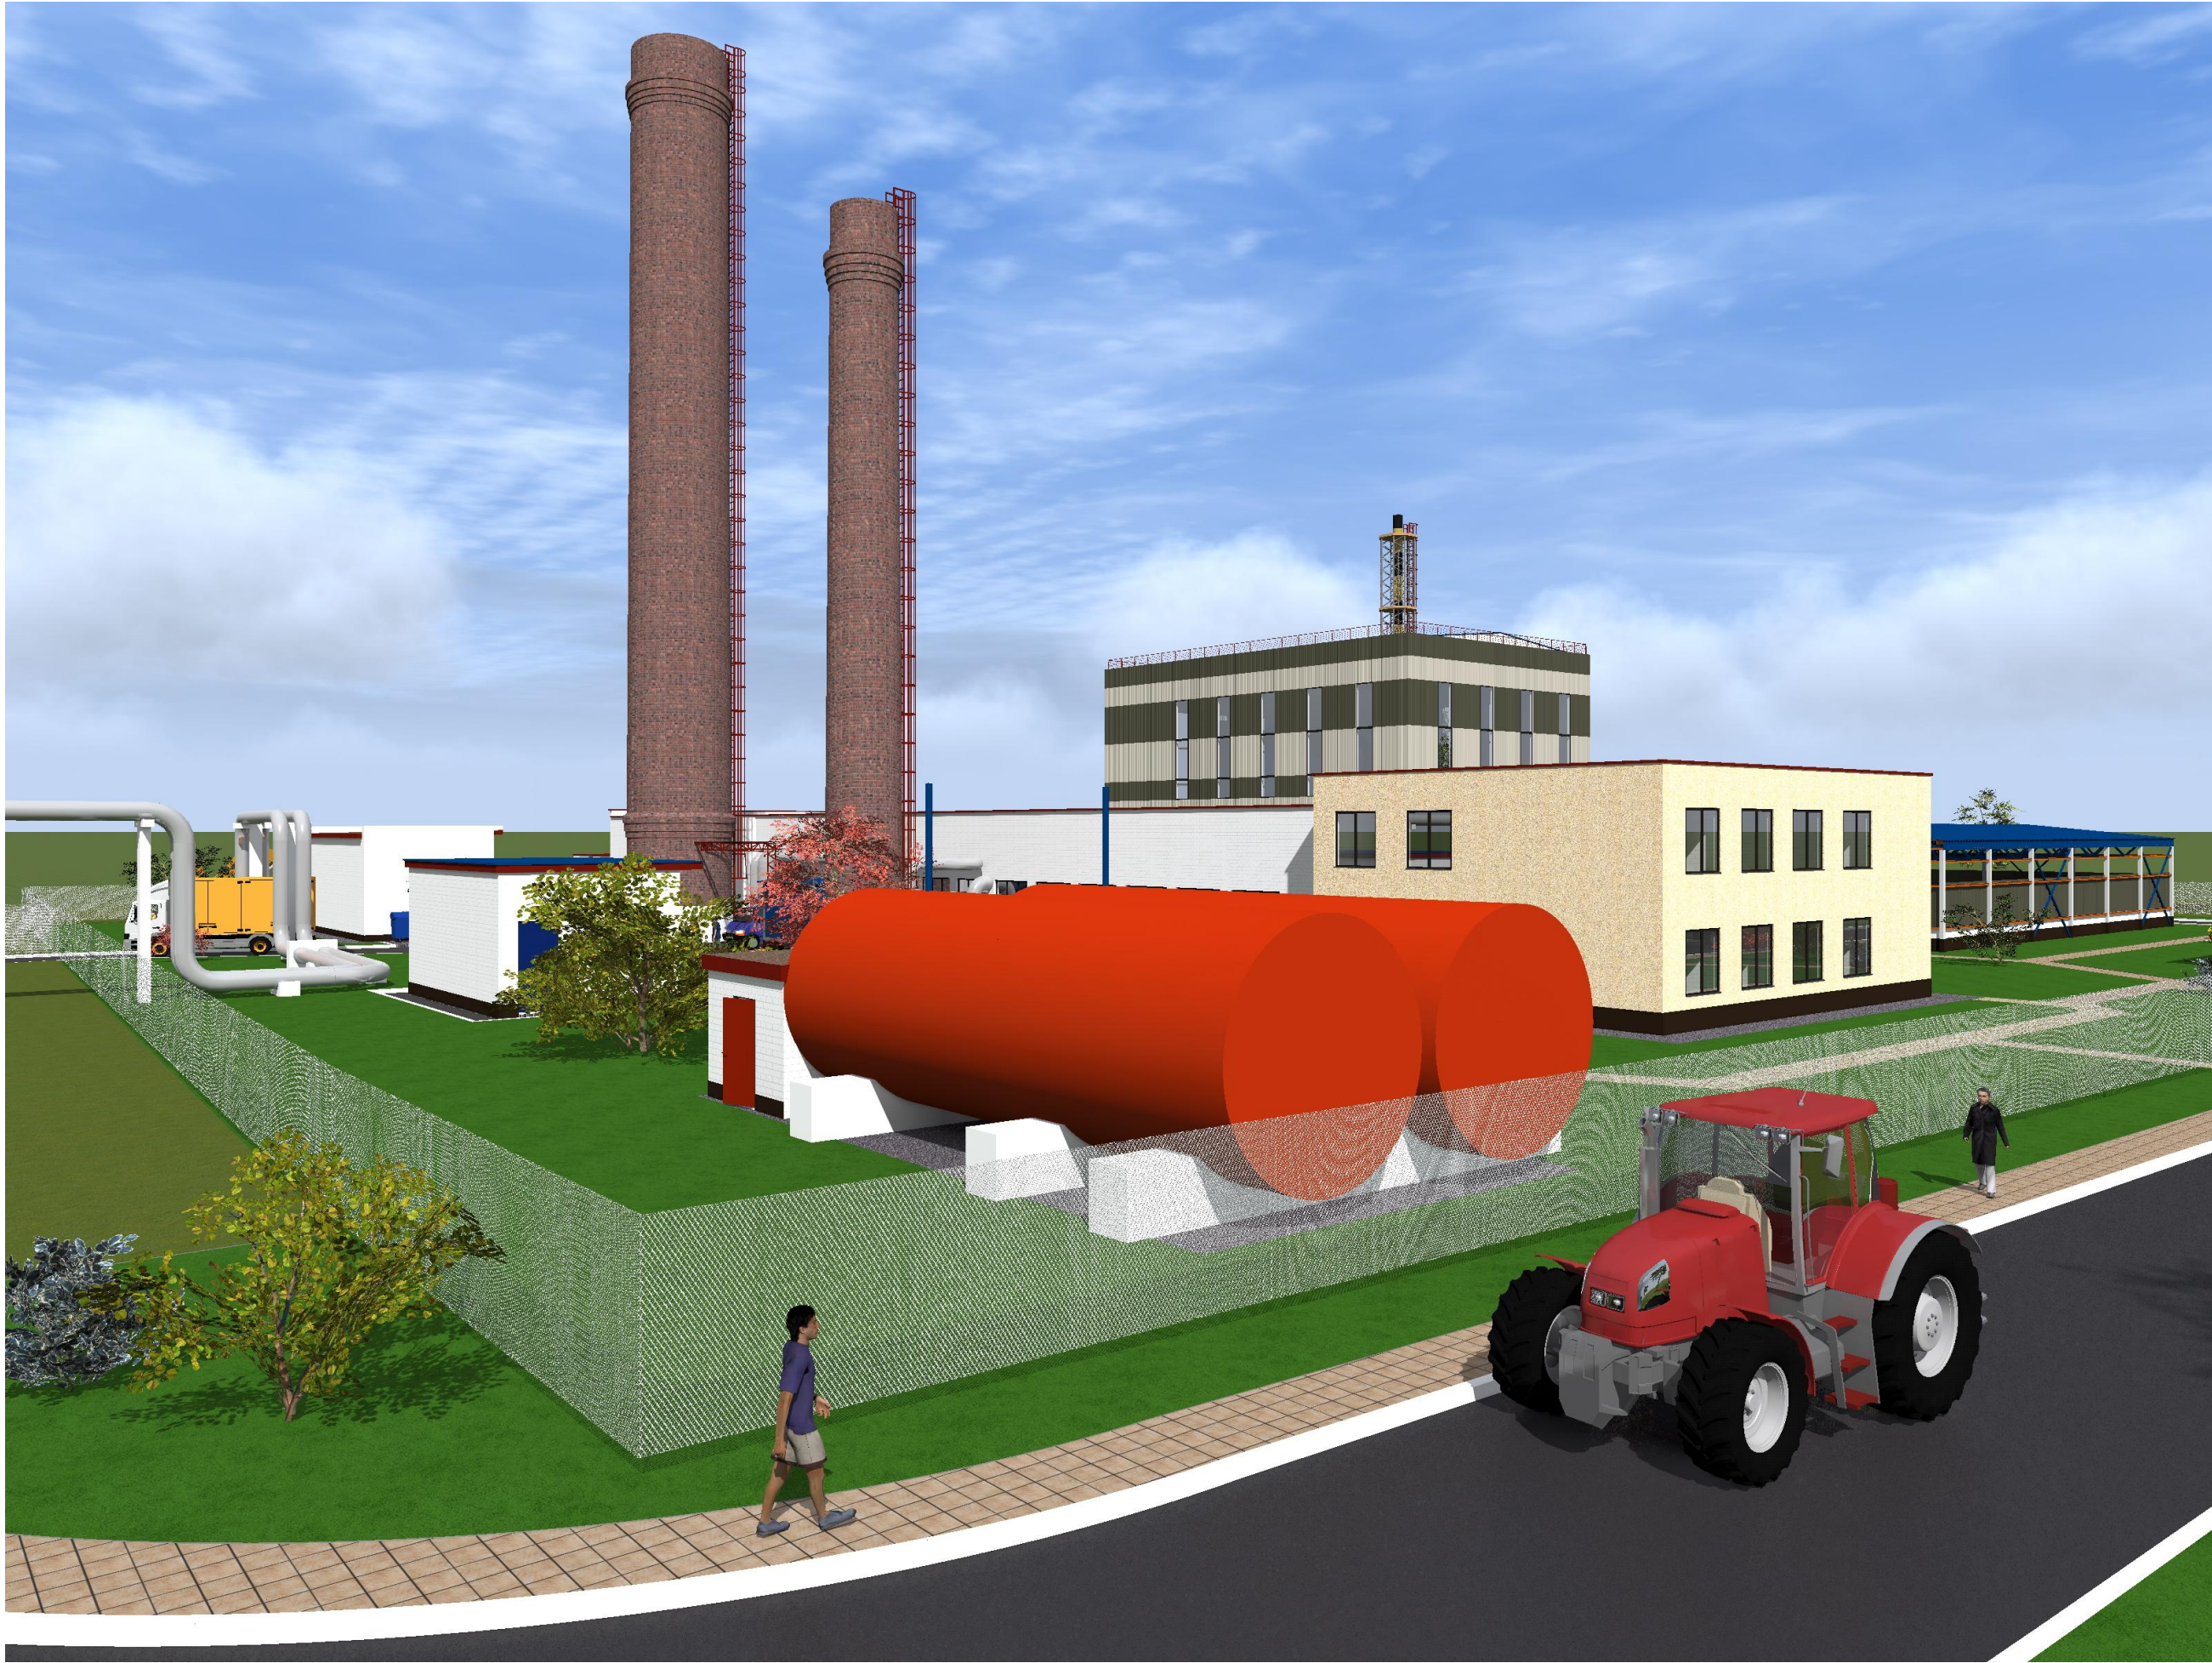

Реконструкция котельной микрорайона Тексер г.Барановичи с увеличением мощности и установкой котлов на MBT (6MBт)				Стадия	Лист	Листов
				АЭ	10	
ГИП	Карапетян	12.15	Визуализация	ООО "Эффективный проект"		
Архитектор	Петренко	12.15				
Н. контр	Тавкин	12.15				

СОГЛАСОВАНО

Инв. N подл. Подпись и дата
Взам. инв. N



Реконструкция котельной микрорайона Тексер г.Барановичи с увеличением мощности и установкой котлов на МВТ (6МВт)				Стадия	Лист	Листов
				АЭ	11	
ГИП	Карапетян	12.15	Визуализация	ООО "Эффективный проект"		
Архитектор	Петренко	12.15				
Н. контр	Тавкин	12.15				

СОГЛАСОВАНО

Инв. N подл. Подпись и дата
Взам. инв. N



Реконструкция котельной микрорайона Тексер г.Барановичи с увеличением мощности и установкой котлов на MBT (6MBт)				Стадия	Лист	Листов
				АЭ	12	
ГИП	Карапетян	12.15	Визуализация	ООО "Эффективный проект"		
Архитектор	Петренко	12.15				
Н. контр	Тавкин	12.15				

СОГЛАСОВАНО

Инв. N подл. Подпись и дата
Взам. инв. N



Реконструкция котельной микрорайона Тексер г.Барановичи с увеличением мощности и установкой котлов на МВТ (6МВт)				Стадия	Лист	Листов
				АЭ	13	
ГИП	Карапетян	12.15	Визуализация	ООО "Эффективный проект"		
Архитектор	Петренко	12.15				
Н. контр	Тавкин	12.15				

СОГЛАСОВАНО

Инв. N подл. Подпись и дата
Взам. инв. N



Реконструкция котельной микрорайона Тексер г.Барановичи с увеличением мощности и установкой котлов на MBT (6MBт)				Стадия	Лист	Листов
				АЭ	14	
ГИП	Карапетян	12.15	Визуализация	ООО "Эффективный проект"		
Архитектор	Петренко	12.15				
Н. контр	Тавкин	12.15				



Реконструкция котельной микрорайона Тексер г.Барановичи с увеличением мощности и установкой котлов на MBT (6MBт)				Стадия	Лист	Листов
				АЭ	15	
ГИП	Карапетян	12.15	3D-разрез котельной	ООО "Эффективный проект"		
Архитектор	Петренко	12.15				
Н. контр	Тавкин	12.15				