


ООО "Эффективный проект"

Мойка автомобилей по ул. Колесникова в коммунальной зоне
по проезду Масюковщина в г. Минске

Визуализация
Визуализация
фасадов в вечернее время

01-1502/16 - AP

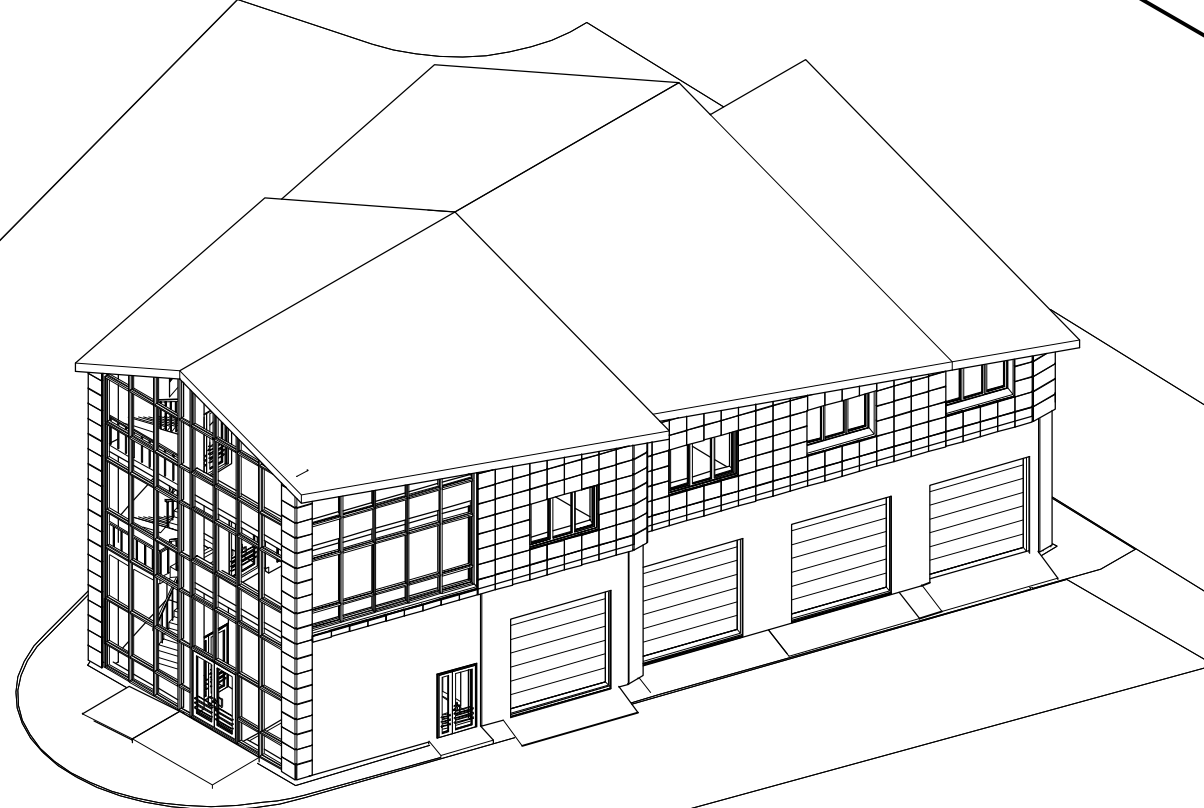

Директор _____

ГИП _____ Клышевич

Арх. _____ Рындевич

2016

Согласовано

Взам. инв. №

Подп. и дата

Инв. № подл.



							01-1502/16-AP		
							Мойка автомобилей по ул. Колесникова в коммунальной зоне по проезду Мясюковщина в г. Минск		
Изм.	Кол.ч	Лист	Идок.	Подпись	Дата		Стадия	Лист	Листов
ГИП		Клышевич			02.16				
ГАП		Рындевич			02.16		С		
							Визуализация		
							ООО "Эффективный проект" г. Минск		
Н. контроль		Тавкин			02.16				

Копировал


Формат А2

Согласовано

Взам. инв. №

Подпись и дата

Инв. № подл.

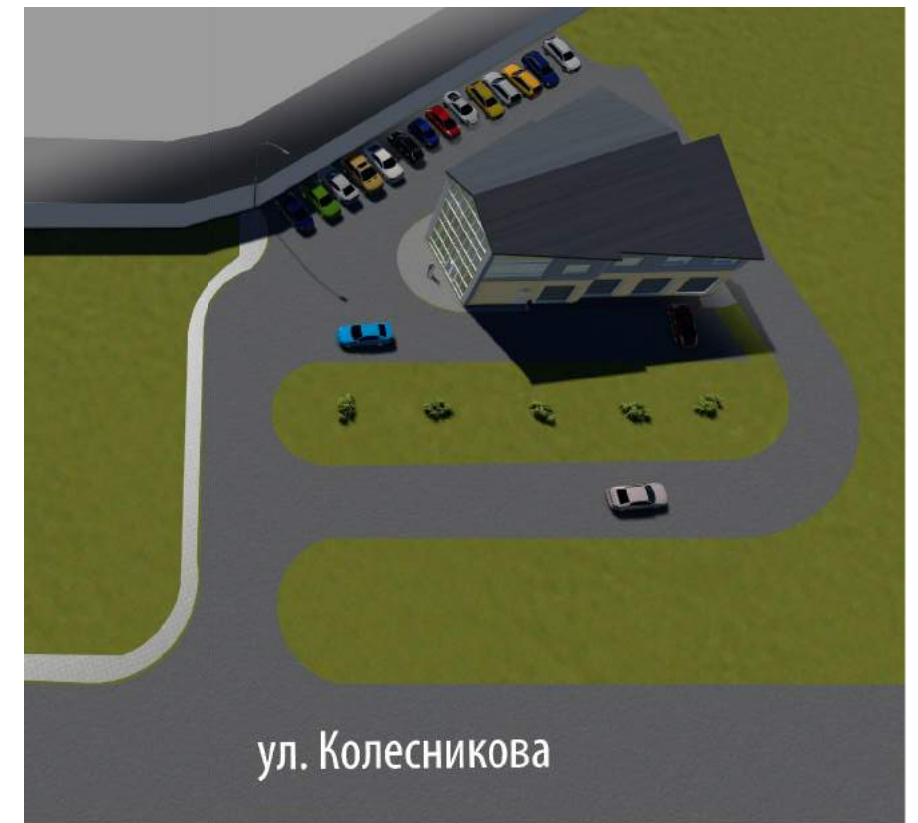

						01-1502/16-AP		
						Мойка автомобилей по ул. Колесникова в коммунальной зоне по проезду Масыковщина в г. Минск		
Изм.	Кол.ч.	Лист	Идок.	Подпись	Дата	Стадия	Лист	Листов
ГИП		Клышевич			02.16	С		
ГАП		Рындевич			02.16			
						Визуализация	ООО "Эффективный проект" г. Минск	
Н. контроль		Тавкин			02.16			

Копировал

Формат А2

Согласовано

Инв. № подл. Подпись и дата. Взам. инв. №



						01-1502/16-AP			
						Мойка автомобилей по ул. Колесникова в коммунальной зоне по проезду Мясковщина в г. Минске			
Изм.	Кол.ч	Лист	Идок.	Подпись	Дата		Стадия	Лист	Листов
ГИП		Клышевич			02.16				
ГАП		Рындевич			02.16		С		
						Визуализация фасадов в вечернее время			
Н. контроль		Тавкин			02.16	ООО "Эффективный проект" г. Минск			

Согласовано

Взам. инв. №

Подпись и дата

Инв. № подл.



						01-1502/16-AP			
						Мойка автомобилей по ул. Колесникова в коммунальной зоне по проезду Масыковщина в г. Минск			
Изм.	Кол.ч.	Лист	Идок.	Подпись	Дата		Стадия	Лист	Листов
ГИП		Клышев			02.16				
ГАП		Рындевич			02.16		С		
						Визуализация фасадов в вечернее время			
Н. контроль		Тавкин			02.16				ООО "Эффективный проект" г. Минск

Согласовано

Взам. инв. №

Подпись и дата

Инв. № подл.